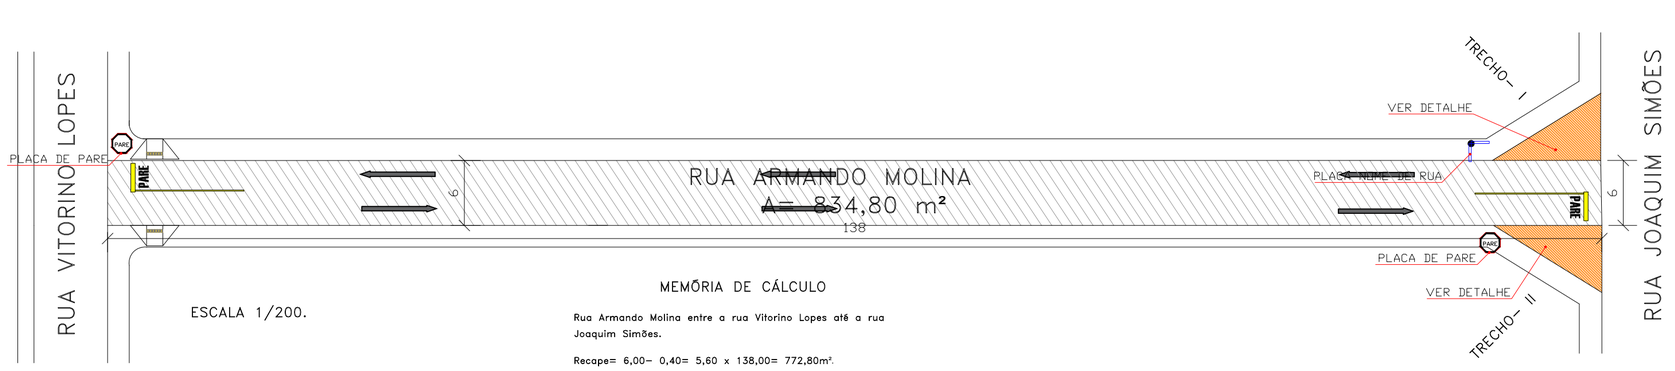

ESCALA 1/200.

MEMÓRIA DE CÁLCULO

Rua Armando Molina entre a rua Vitorino Lopes até a rua Joaquim Simões.

Recape= 6,00– 0,40= 5,60 x 138,00= 772,80m².

Trecho I e II = ((10 * 6,20)/2) x 2= 62,00m².

Total a recapear = 772,80 + 62,00 (TRECHOS)= 834,80 m².

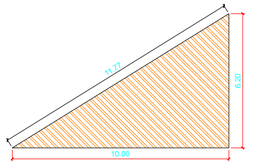

TRECHO– I e II

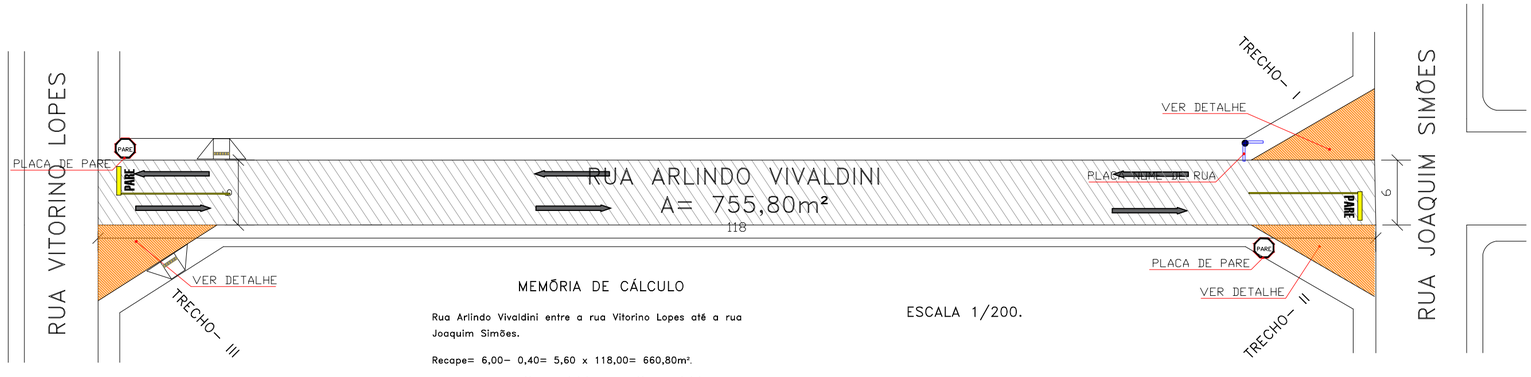

MEMÓRIA DE CÁLCULO

Rua Arlindo Vivaldini entre a rua Vitorino Lopes até a rua Joaquim Simões.

Recape= 6,00– 0,40= 5,60 x 118,00= 660,80m².

Trecho I a III = ((10 * 5)/2) * 2 + ((10 * 9)/2) = 95,00 m².

Total a recapear = 660,80 + 95,00 (TRECHOS)= 755,80 m².

ESCALA 1/200.

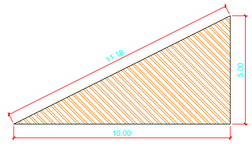

TRECHO– I e II

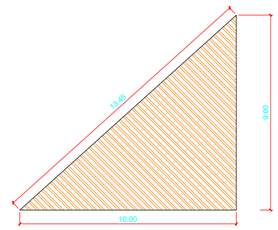

TRECHO– III

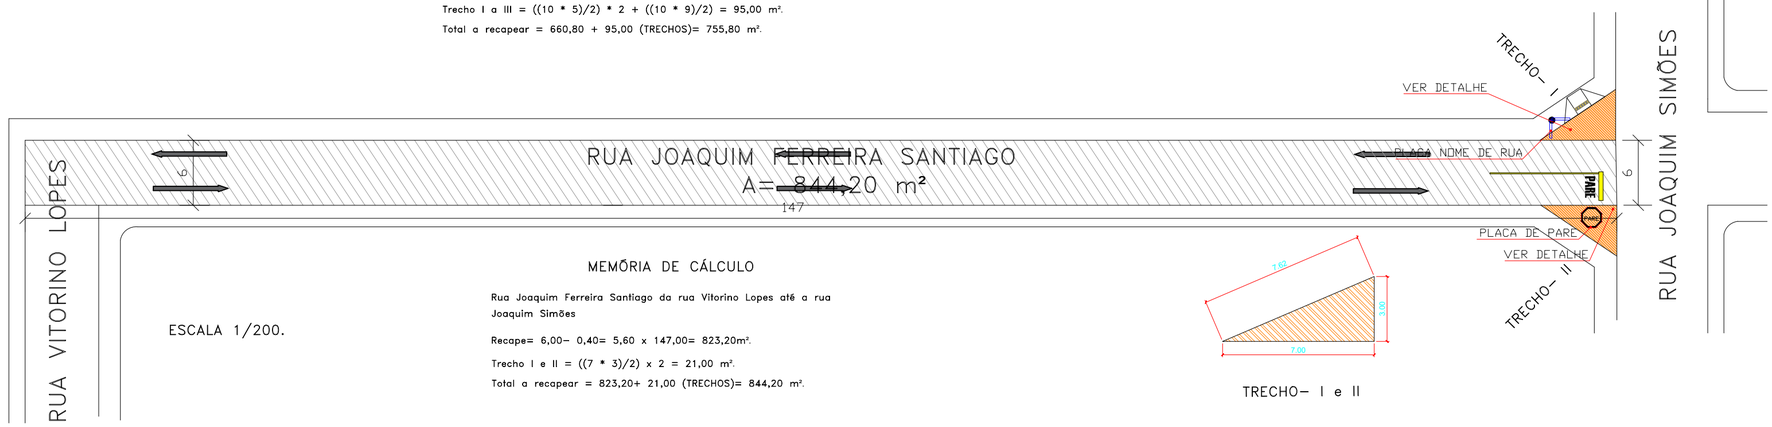

MEMÓRIA DE CÁLCULO

Rua Joaquim Ferreira Santiago da rua Vitorino Lopes até a rua Joaquim Simões

Recape= 6,00– 0,40= 5,60 x 147,00= 823,20m².

Trecho I e II = ((7 * 3)/2) x 2 = 21,00 m².

Total a recapear = 823,20+ 21,00 (TRECHOS)= 844,20 m².

ESCALA 1/200.

TRECHO– I e II

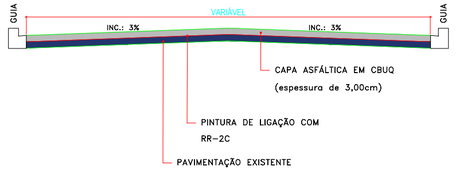

CORTE ESQUEMÁTICO
SEM ESCALA

PREFEITURA MUNICIPAL DE CATIGUÁ– SP

INFRAESTRUTURA URBANA – RECAPEAMENTO ASFÁLTICO E SERVIÇOS COMPLEMENTARES (SINALIZAÇÃO VIÁRIA E ACESSIBILIDADE)

CLAUDEMIR JOSE GRAVA:15789026818

Assinado de forma digital por CLAUDEMIR JOSE GRAVA:15789026818
Dados: 2022.12.06 10:24:12 -03'00'

CLAUDEMIR JOSÉ GRAVA
PREFEITO MUNICIPAL

RESPONSÁVEL TÉCNICO:

ALEX JUNIO FIDELIS LOPES:42744017825

Assinado de forma digital por ALEX JUNIO FIDELIS LOPES:42744017825
Dados: 2022.12.06 10:24:37 -03'00'

ALEX JUNIO FIDELIS LOPES
ENG. CIVIL– CREA: 5071014813

ART:	DATA:	ESCALA:	FOLHA:
	NOVEMBRO/2022	INDICADAS	02/03