



SINALIZAÇÃO VERTICAL S/ESCALA

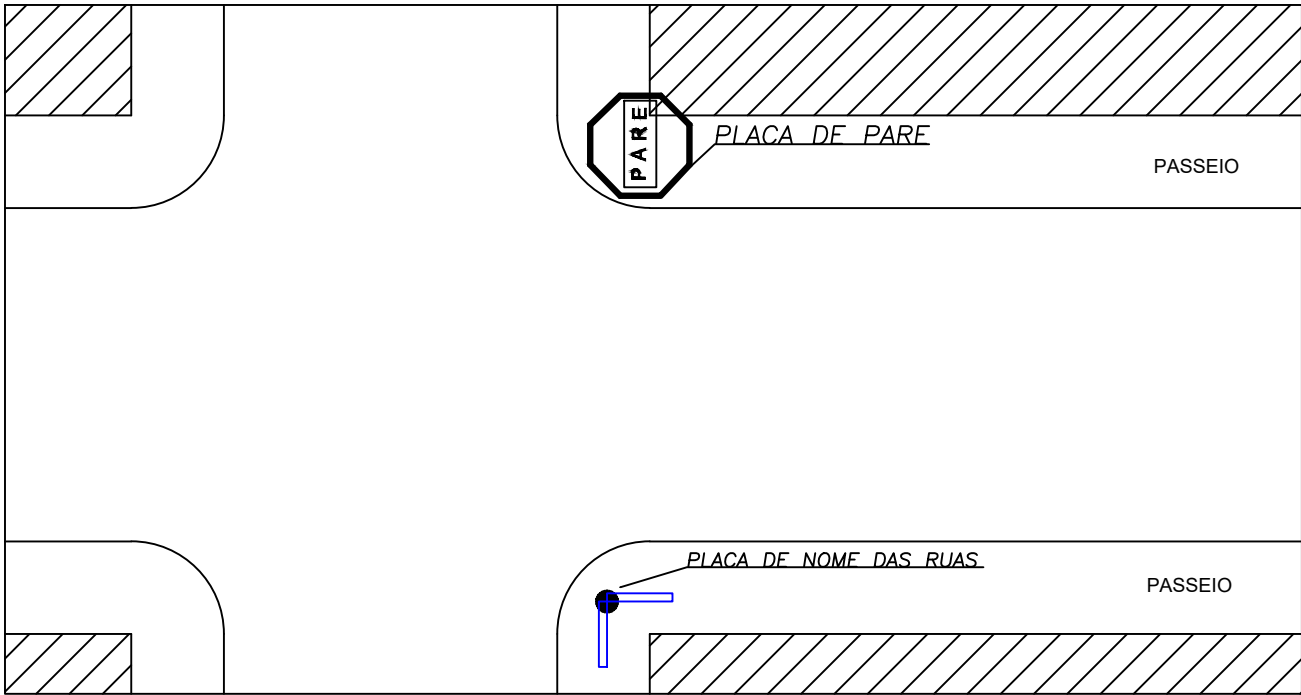

SINALIZAÇÃO VERTICAL S/ESCALA

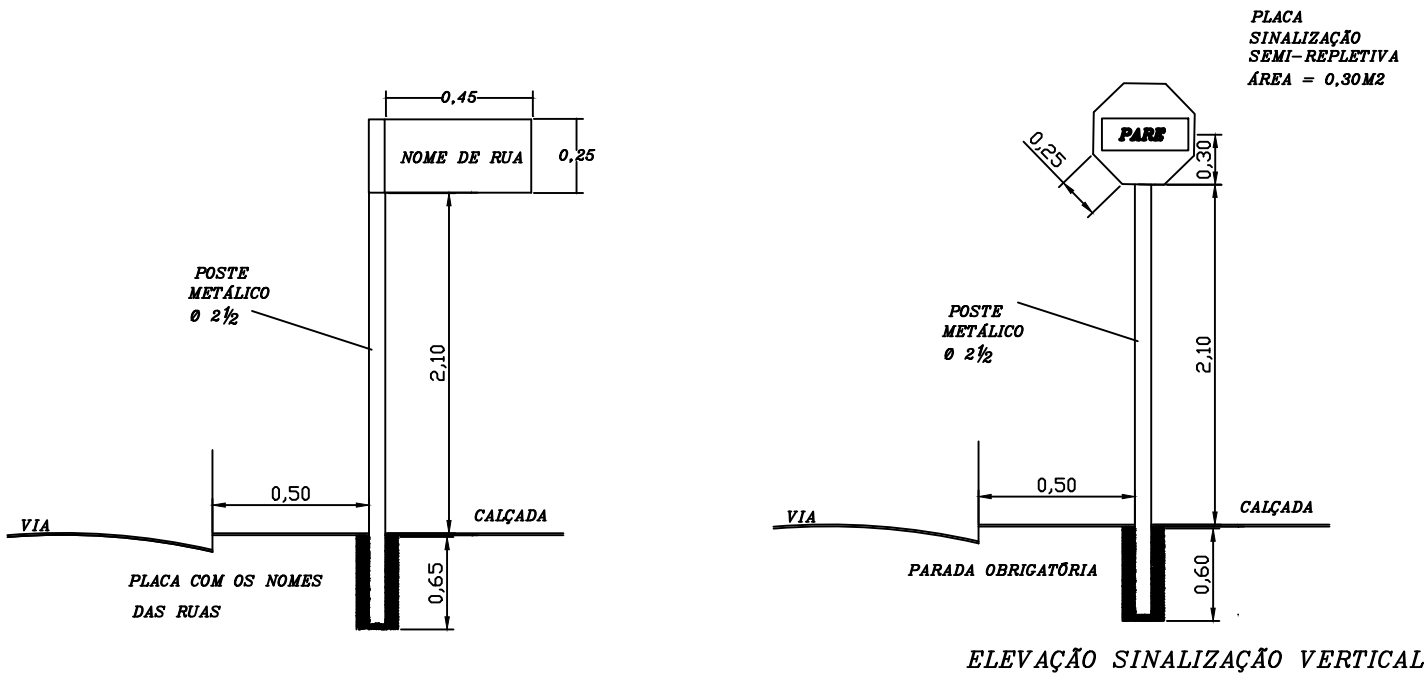

PREFEITURA MUNICIPAL DE CATIGUA-SP

CROQUI - RECAPEAMENTO ASFÁLTICO

<div> <div></div> <div>CLAUDEMIR JOSÉ GRAVA</div> <div>PREFEITO MUNICIPAL</div> </div>		<div> <div>RESP. TÉCNICO:</div> <div> <div>ALEX JUNIO FIDELIS LOPES</div> <div>Eng. Civil</div> <div>CREA: 5071014813</div> </div> </div>	
ART: 28027230221503791	<div>DATA:</div> <div>SETEMBRO/2022</div>	<div>ESCALA:</div> <div>S/ ESCALA</div>	<div>FOLHA:</div> <div>única</div>