

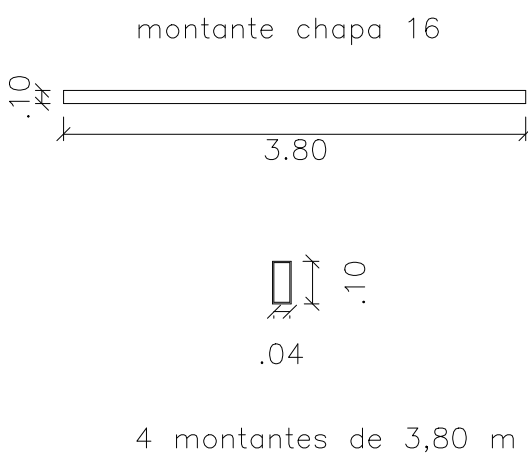
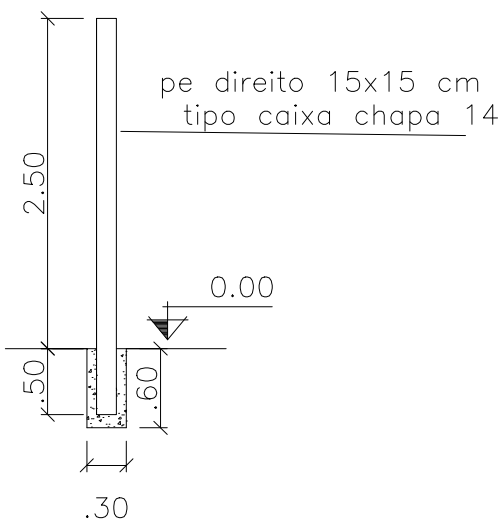
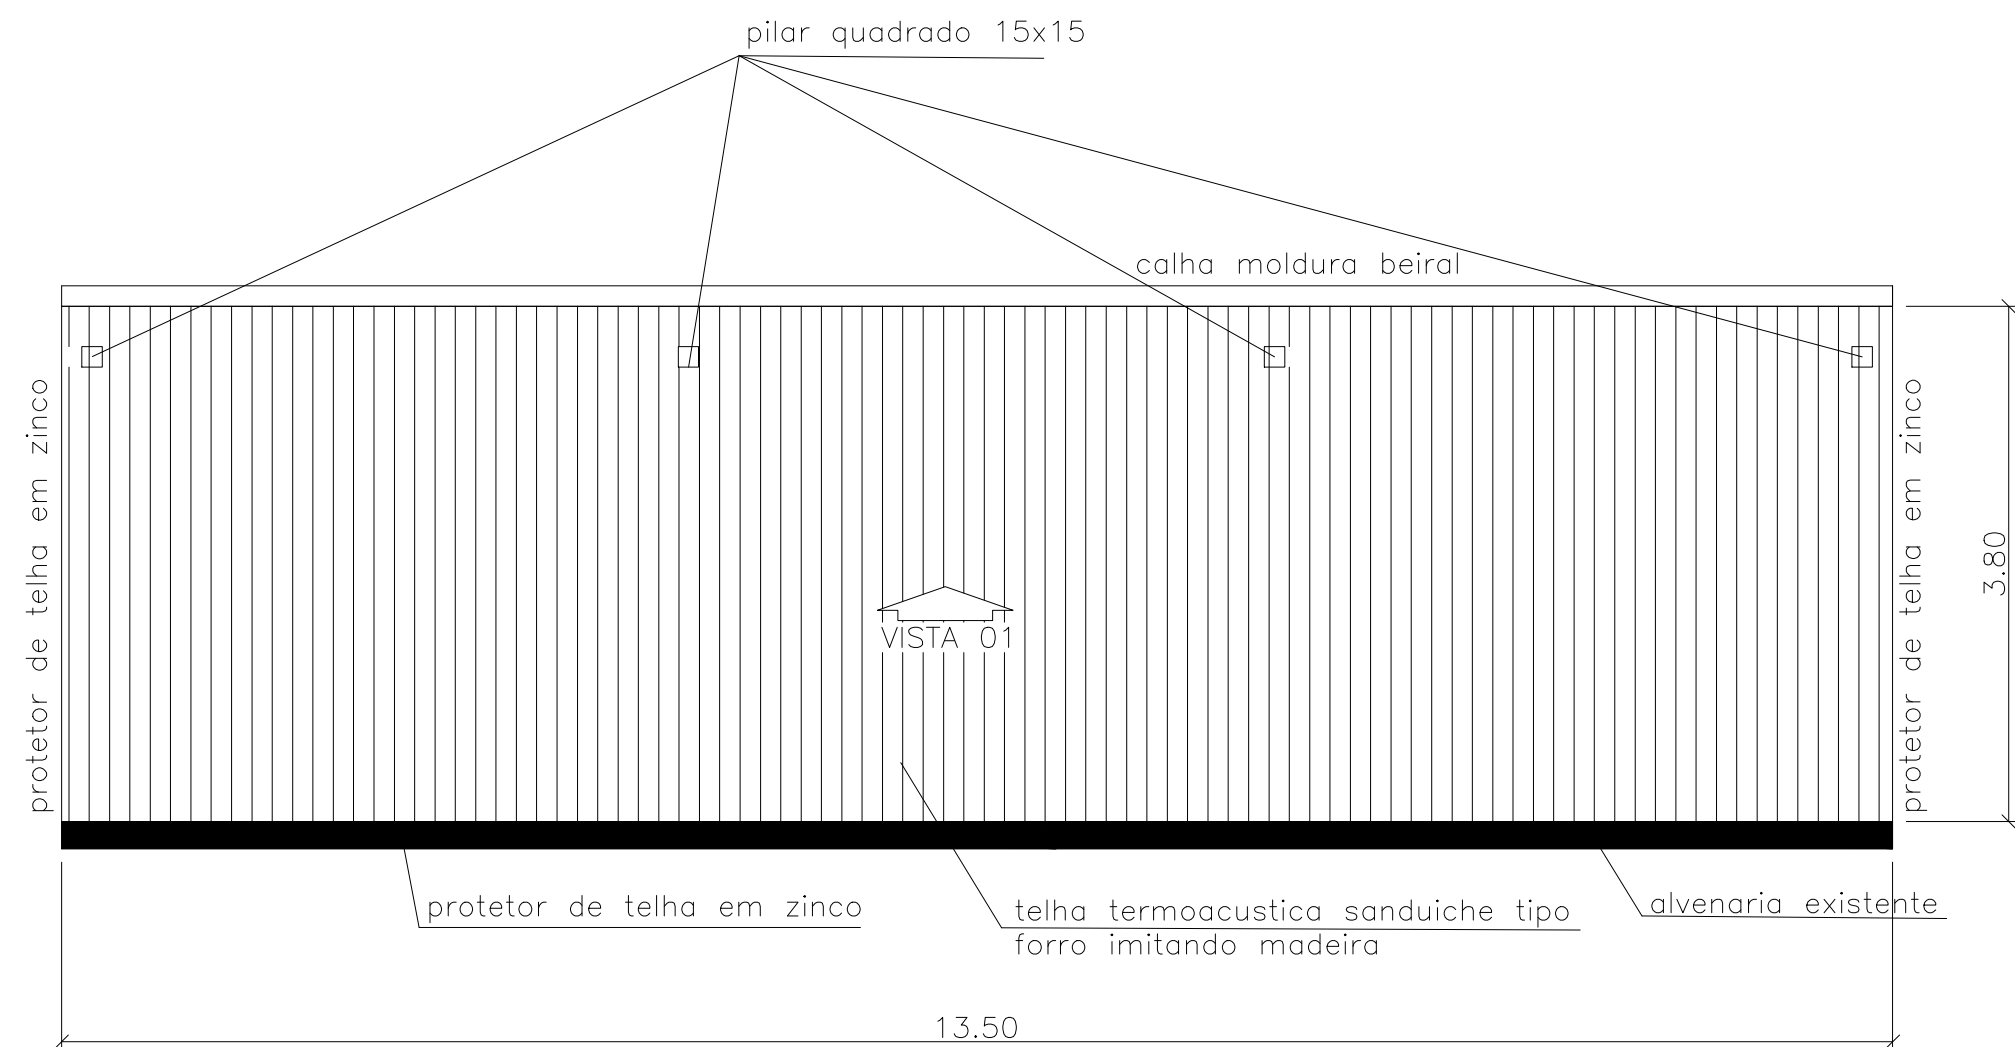
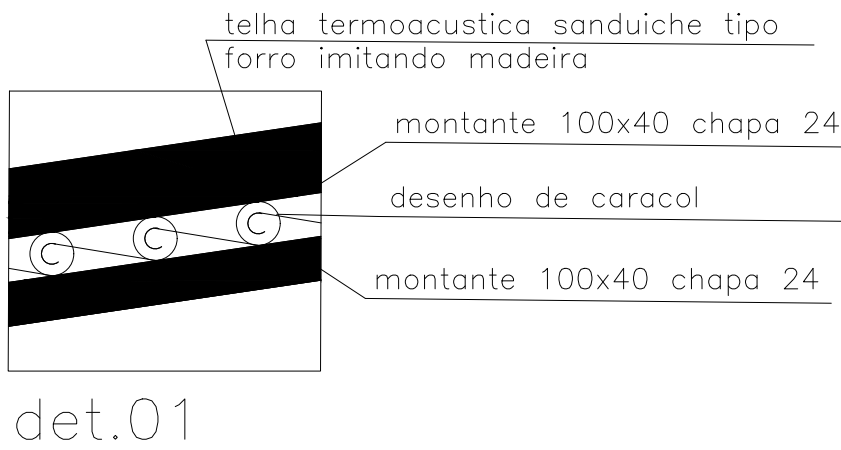


RUA JOÃO GARBIN CABRERA

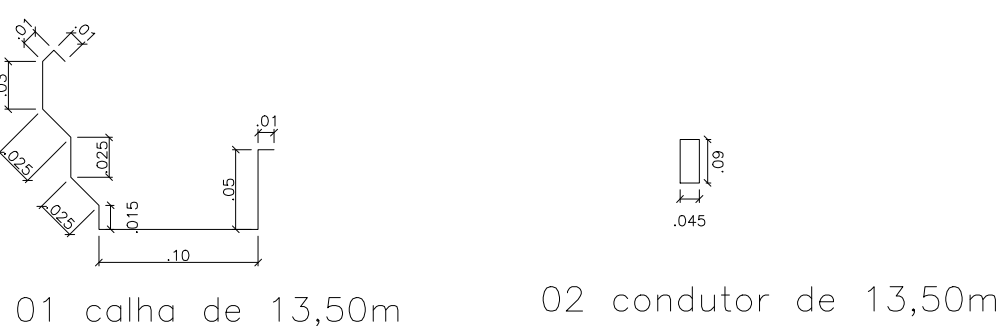


pé direito quadrado

PLANTA
esc 1:100

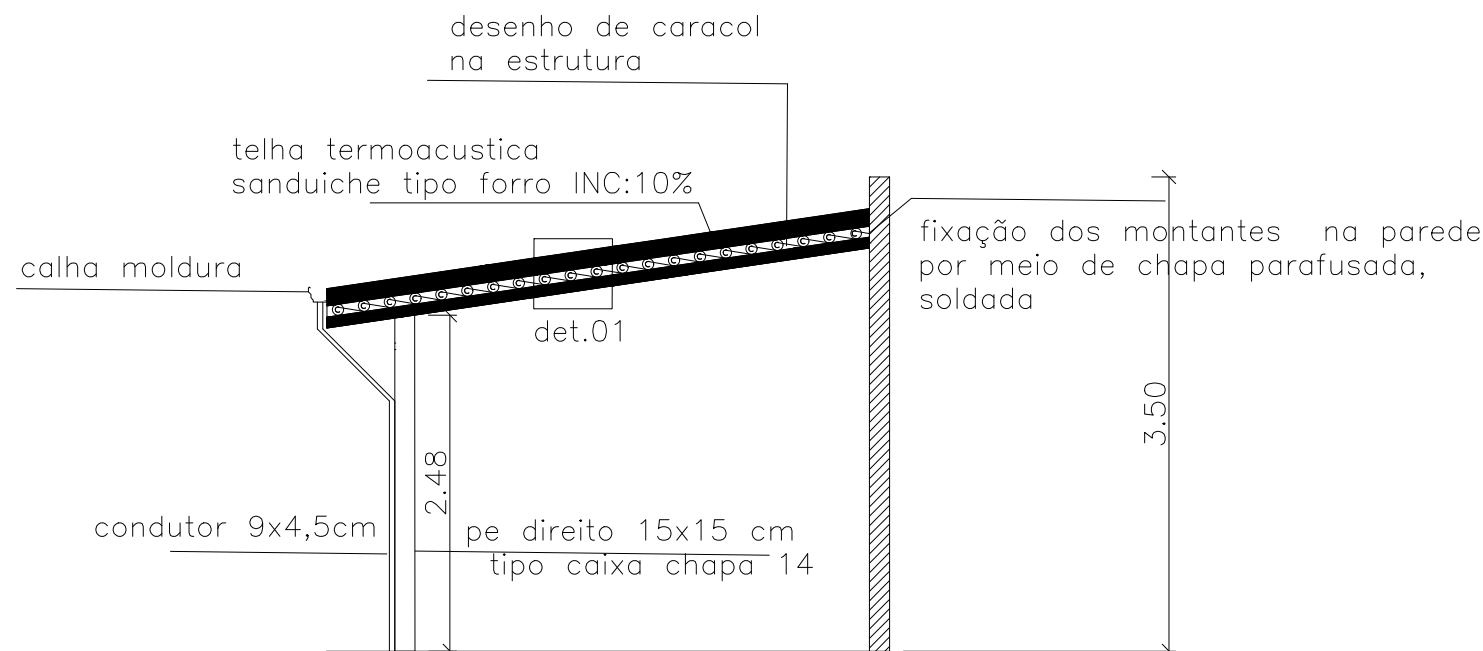

PLANTA
esc 1:100

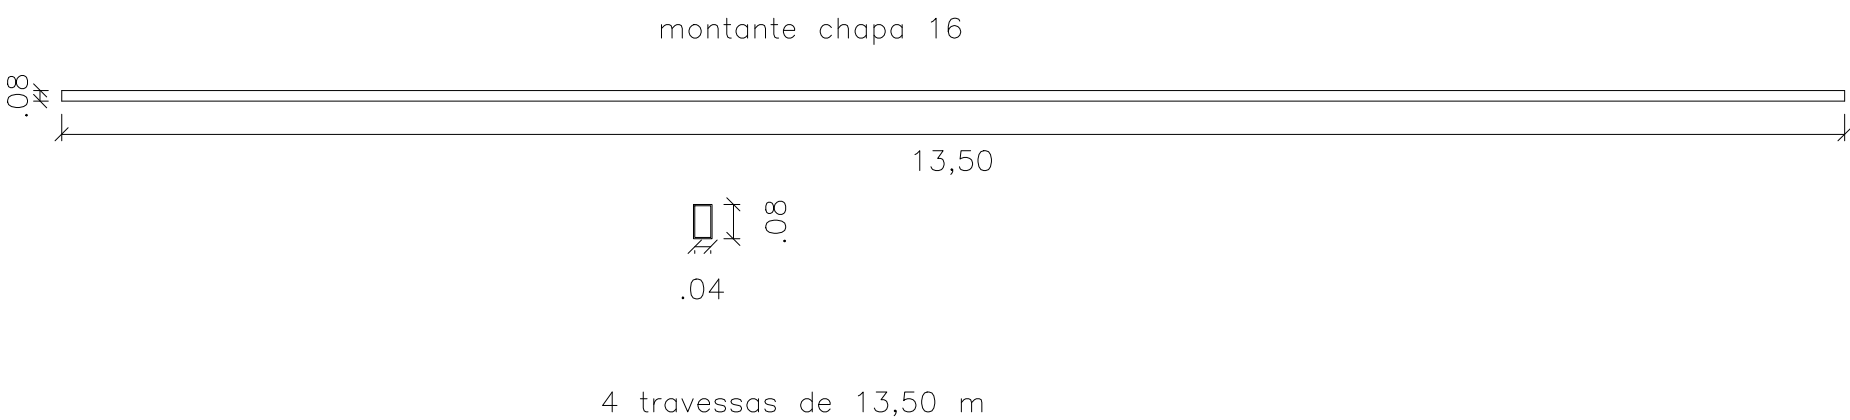

PROJETO ARQUITETONICO		Folha: única
PROJETO:		
AMPLIAÇÃO DE COBERTURA COM TELHA SANDUICHE TIPO FORRO		
LOCAL: CRECHE ANDREIA ALMAGRO BOAVENTURA		
RUA: JOÃO GARBIN CABRERA N° 343		
BAIRRO: SÃO SEBASTIÃO		
CIDADE: CATIGUÁ-SP		
Localização do Loteamento:		Declarações
		Proprietários: Declaro para os devidos fins de direito e efeito legal que a aprovação do projeto não implica no reconhecimento por parte da Prefeitura do direito de propriedade do terreno.
		Assinatura CLAUDEMIR JOSE GRAVA PREFEITO MUNICIPAL
Situação sem Escala		Autor do Projeto:
Áreas (m2)		Assinatura Nome: CLAUDIO DUARTE PEIXOTO AMARAL Profissão: ENGENHEIRO CIVIL Crea: 5069229360 ART: 2620250783868
ÁREA = 51,30m²		RESPONSÁVEL TECNICO
Assinatura Nome: CLAUDIO DUARTE PEIXOTO AMARAL Profissão: ENGENHEIRO CIVIL Crea: 5069229360 ART: 2620250783868		
reservado para a P.M.C		