
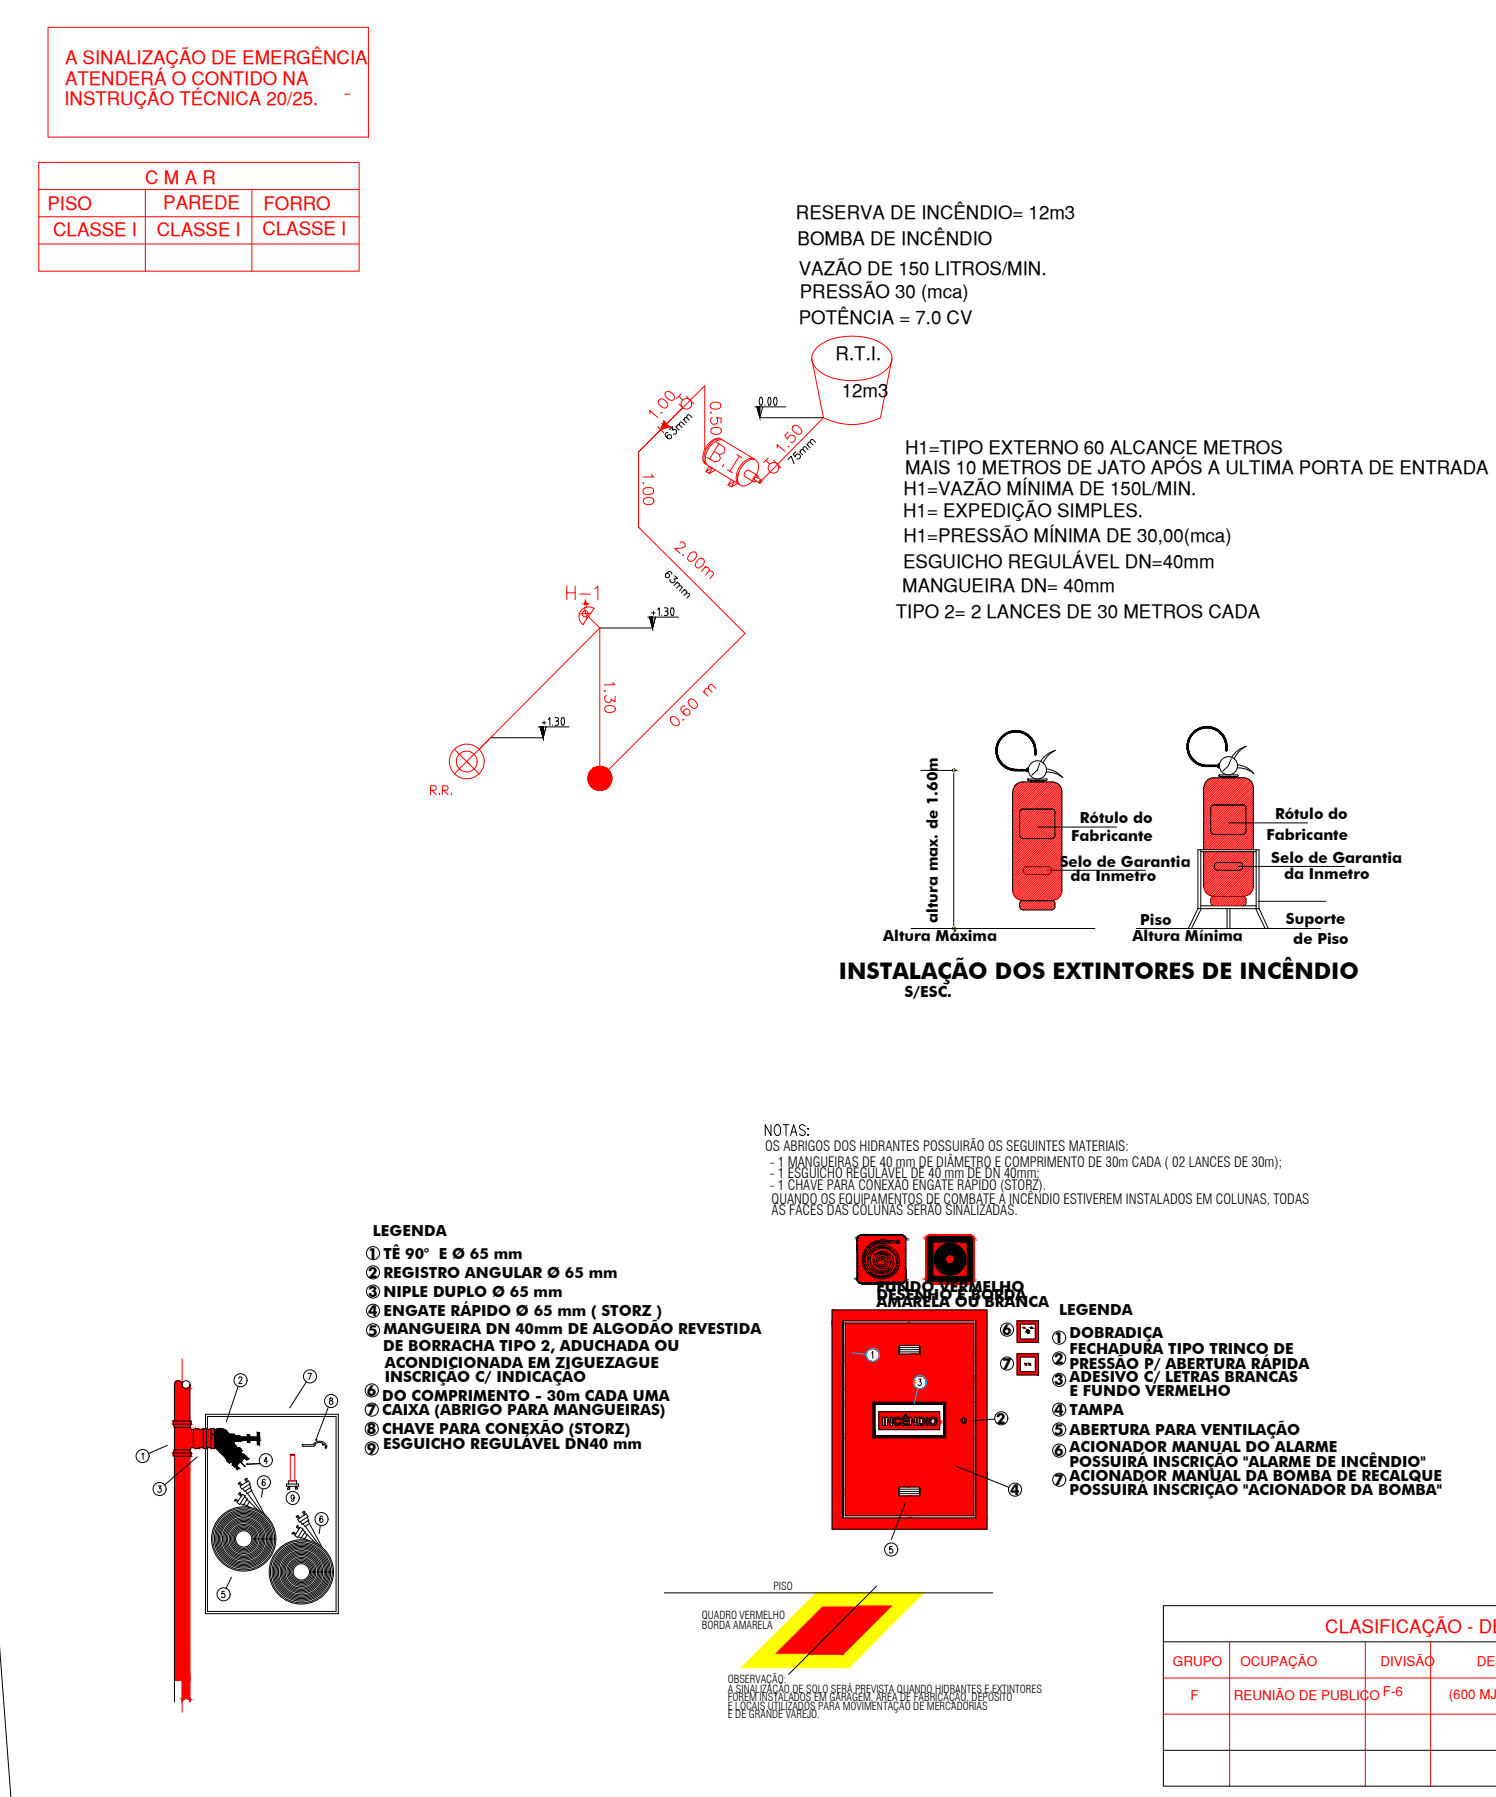
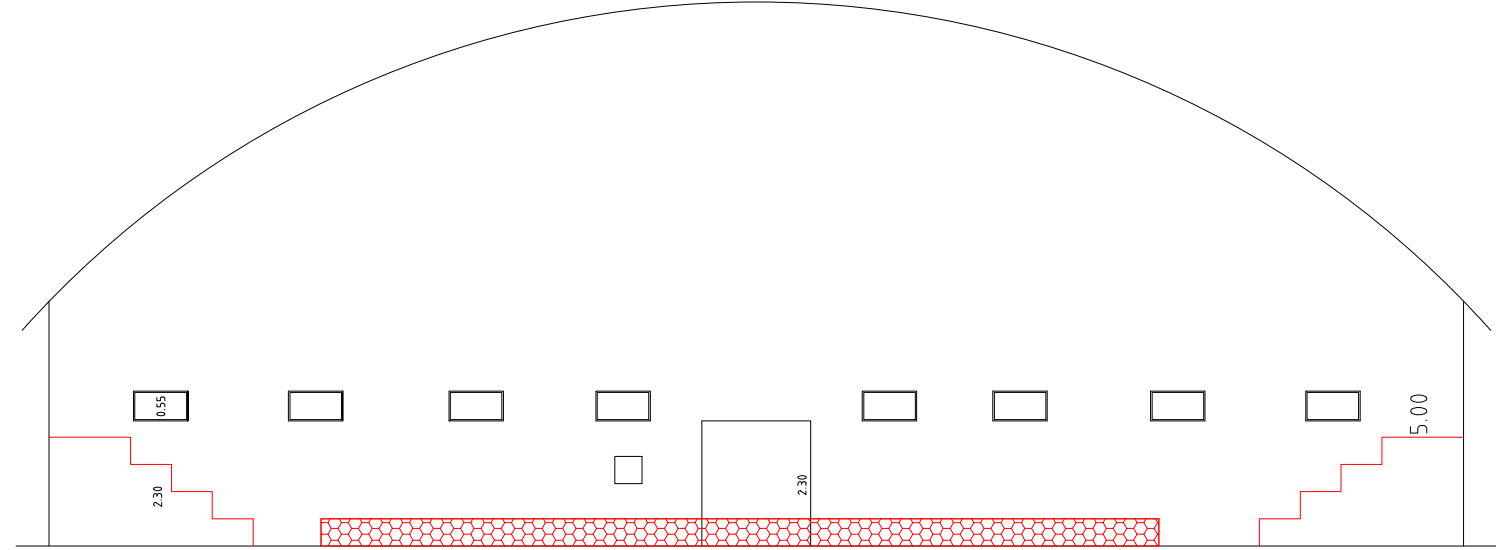


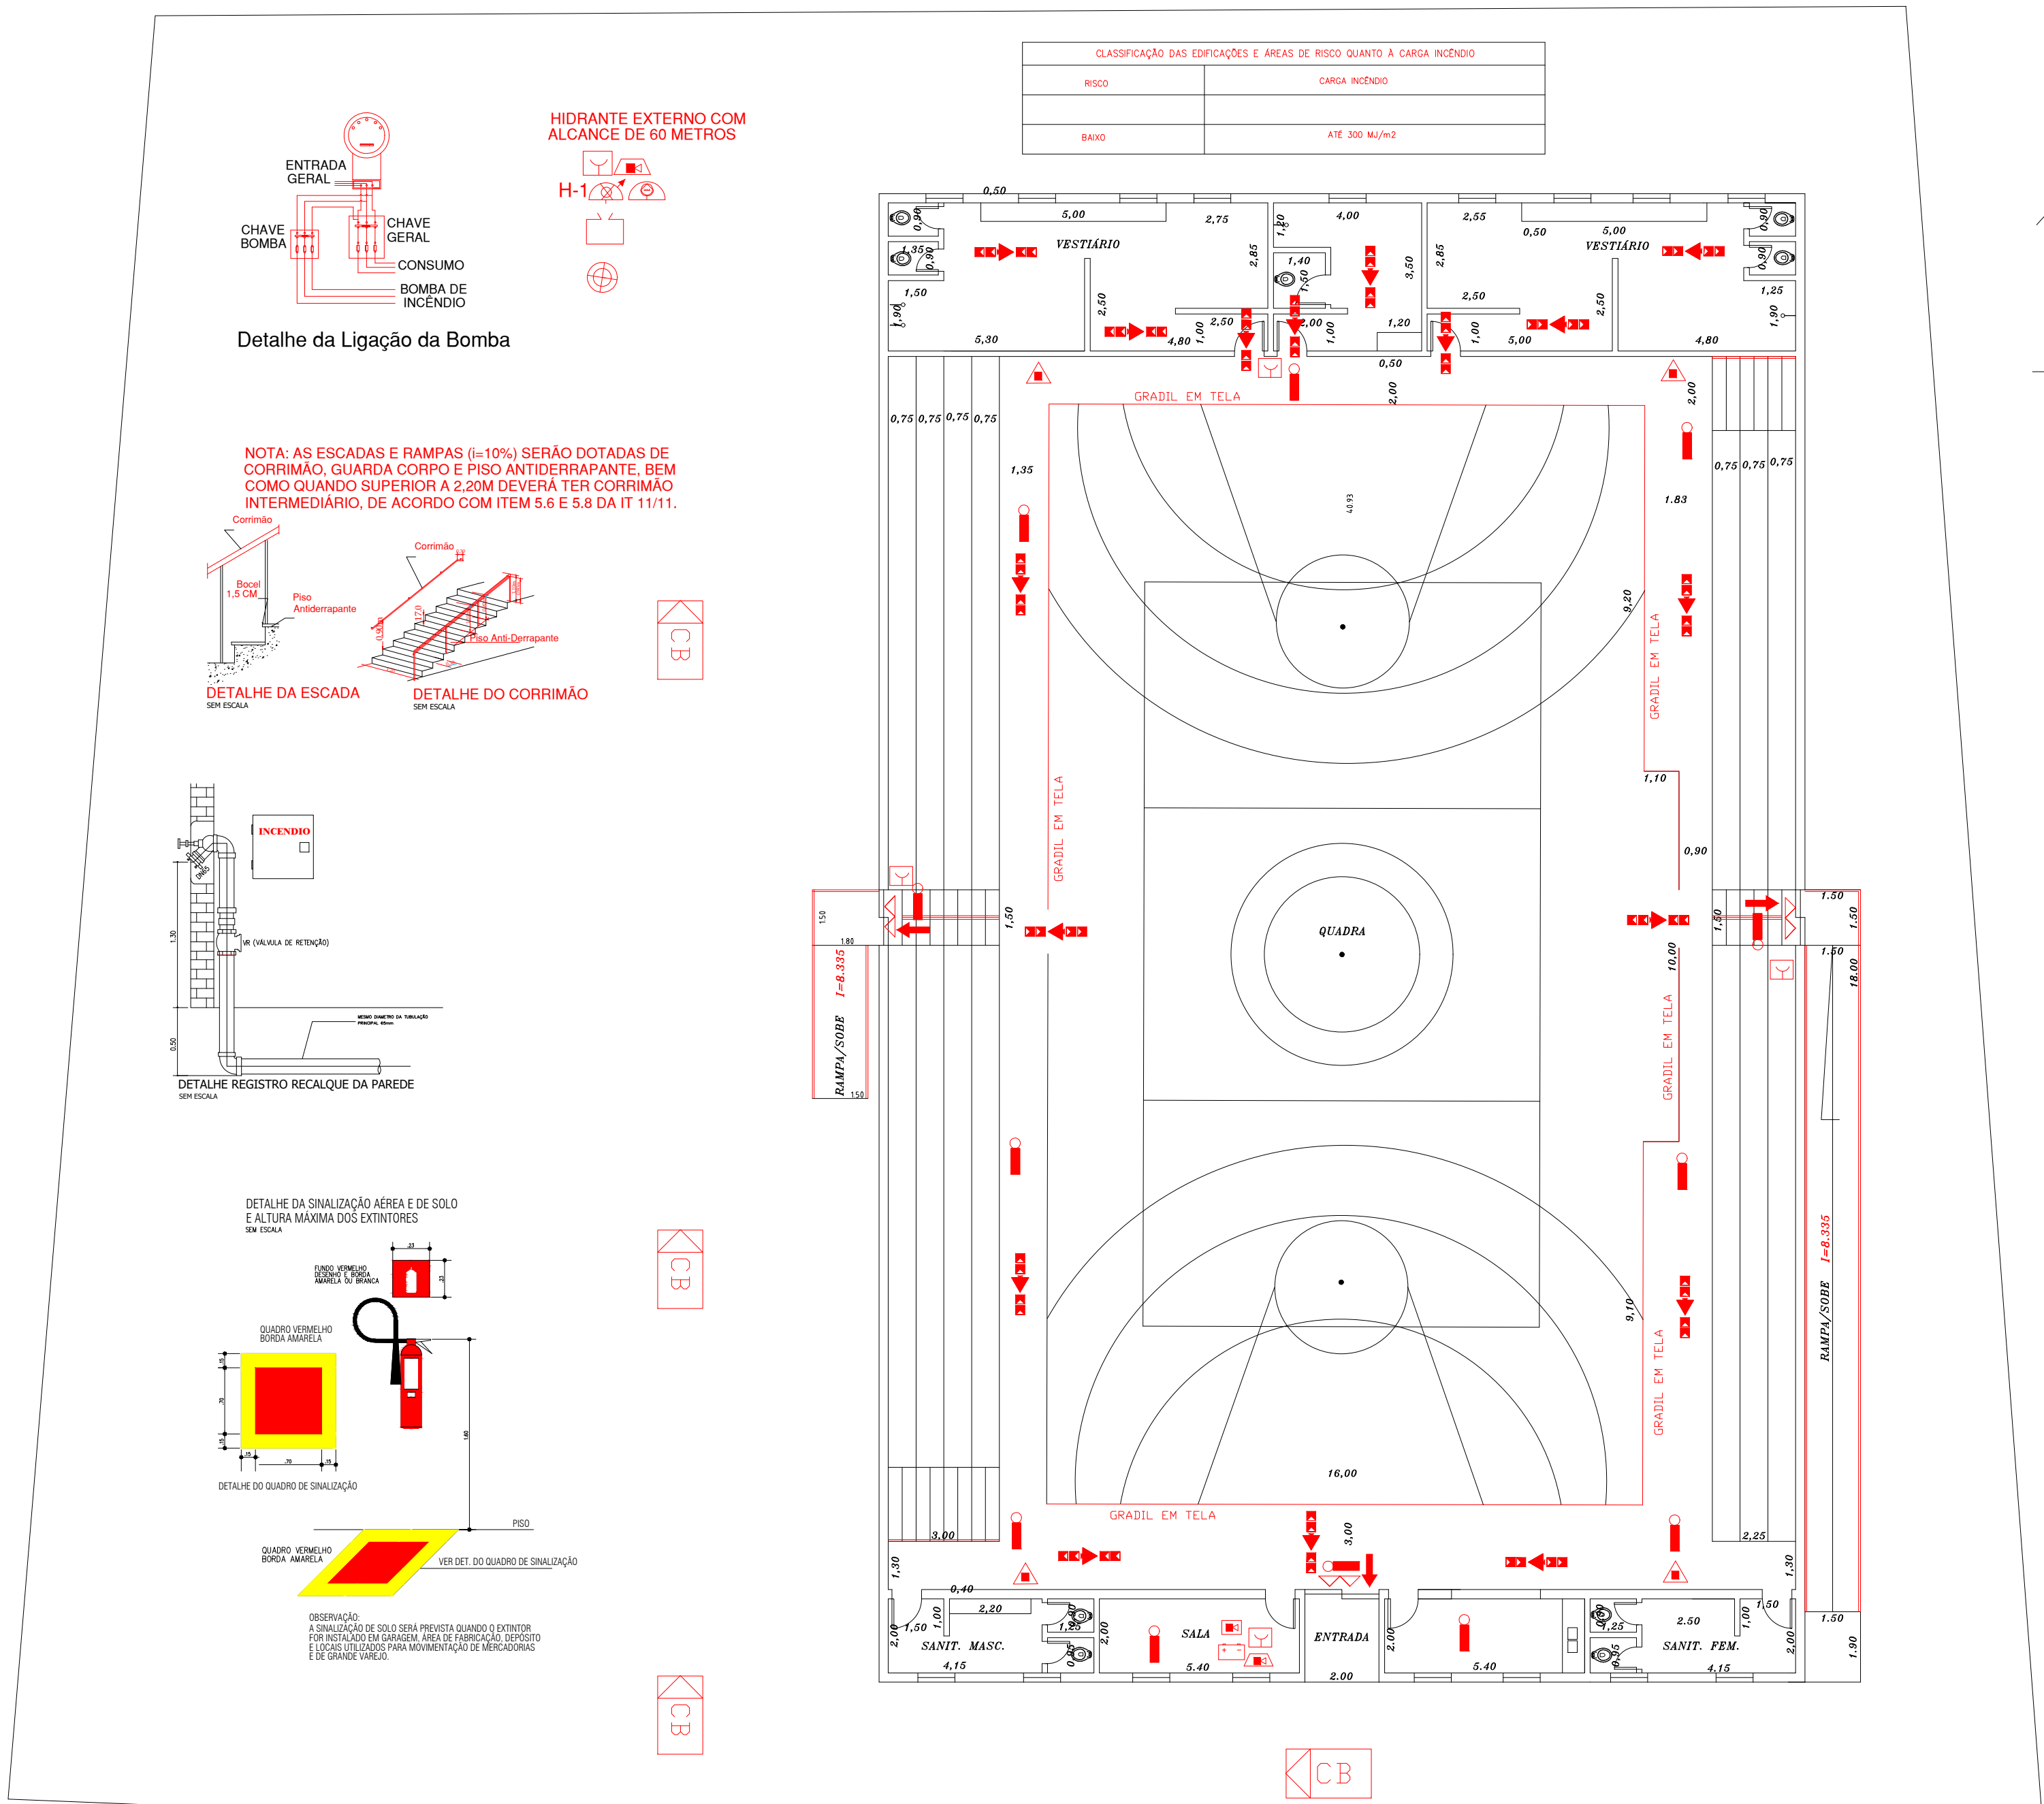

INFORMAÇÕES SOBRE OS SISTEMAS		
ACESSO E ESTACIONAMENTO DE VTR NA EDIFICAÇÃO	IT 06	A EDIFICAÇÃO ESTÁ LOCALIZADA NA AV. JOSÉ VAZ PEREIRA NETO S/Nº CENTRO - CATIGUÁ - SP
SEGURANÇA ESTRUTURAL CONTRA INCÊNDIO	IT 06	MEMORIAL COMPLEMENTAR
SADAS DE EMERGÊNCIA	IT 11	DETALHES EM MEMORIAL A PARTE
BRIGADA DE INCÊNDIO	IT 17	RISCO MÉDIO - POPULAÇÃO FINA ATE 10 FUNCIONÁRIOS - TOTAL DE BRIGADISTA 06 - MÓDULO INTERMEDIÁRIO
ILUMINAÇÃO DE EMERGÊNCIA	IT 19	BLOCOS AUTÔNOMOS COM AUTONOMIA MÍNIMA DE 1 HORA
ALARME DE INCÊNDIO	IT 19	CONFORME DETERMINA A IT 19
SINALIZAÇÃO DE EMERGÊNCIA	IT 20	O SISTEMA DE SINALIZAÇÃO DE EMERGÊNCIA ATENDERÁ AO CONTEÚDO NA INSTRUÇÃO TÉCNICA Nº20/11
EXTINTORES	IT 21	CARGA DE PÓ ABC - 20B/C
HIDRANTES	IT 22	CONFORME DETERMINA A IT 22
INSTALAÇÕES ELÉTRICAS	IT 41	SERÃO INSTALADAS CONFORME DETERMINA A IT 41

LEGENDA DOS EQUIPAMENTOS DE BOMBEIROS	
	EXTINTOR DE PÓ (A-B-C)
	DIREÇÃO DO FLUXO DA ROTA DE FUGA
	HIDRANTE SIMPLES
	REGISTRO DE GAVETA
	VÁLVULA DE RETENÇÃO
	REGISTRO DE RECALQUE
	BATERIA PARA ALIMENTAÇÃO DO ALARME
	RESERVA DE INCÊNDIO
	ILUMINAÇÃO DE EMERGÊNCIA TIPO ACLARAMENTO
	ILUMINAÇÃO DE EMERGÊNCIA TIPO BALIZAMENTO
	ACIONADOR MANUAL DO SISTEMA DE DETECÇÃO DE ALARME
	AVISADOR SONORO DO ALARME
	CENTRAL DE ALARME
	VIATURA DO CORPO DE BOMBEIROS
	CARGA DE DIOXÍDIO DE CARBONO (CO2)
	ACIONADOR DE BOMBA DE INCÊNDIO (BOTOEIRA TIPO LIGA DESLIGA)
	CHAVE ELÉTRICA PRINCIPAL
	QUADRO DE DISTRIBUIÇÃO DE LUZ (QDL)
	BOMBA DE INCÊNDIO
	BARRA ANTI- PÂNICO

ÁREAS - m2	
TERRENO	2.525,80
CONSTRUIDO	1.005,00
QUADRA	476,50
TOTAL	1.005,00

CLASSIFICAÇÃO - DECRETO ESTADUAL 69.118/2024			
GRUPO	Ocupação	Divisão	Descrição
F	RELAÇÃO DE PUBLISÓ F-4	(600 MJ/m²)	QUADRA DE ESPORTES (OUTRAS ATIVIDADES DE RECREAÇÃO)



PROJETO: GINÁSIO DE ESPORTES GUERINO MONSONI
CPNJ: 45.124.344/0001-40

PROJETO: PAULO ROBERTO DE OLIVEIRA
CREA: 0682492580 ART: 2620262501902

PROJETO TÉCNICO DE SEGURANÇA CONTRA INCÊNDIO		ÚNICA
PLANTA BAIXA - IMPLANTAÇÃO - SITUAÇÃO - QUADRO DE ÁREAS - DETALHES		
Ocupação: GINÁSIO DE ESPORTES (OUTRAS ATIVIDADES RECREAÇÃO) (F-600 MJ/m²)		
Local: AV. JOSÉ VAZ PEREIRA NETO S/Nº - BAIRRO STA ISABEL - CATIGUÁ - SP		
Proprietário: PREFEITURA MUNICIPAL DE CATIGUÁ		
Responsável: GINÁSIO DE ESPORTES GUERINO MONSONI		
Responsável Técnico: PAULO ROBERTO DE OLIVEIRA		CREA: 0682492580
Área do Terreno: 2.525,80 m²		Área do Construído: 1.005,00 m²
Desenho: PAULO OLIVEIRA		DATA: 04/08/2026