




0 Planta Térreo
1:50

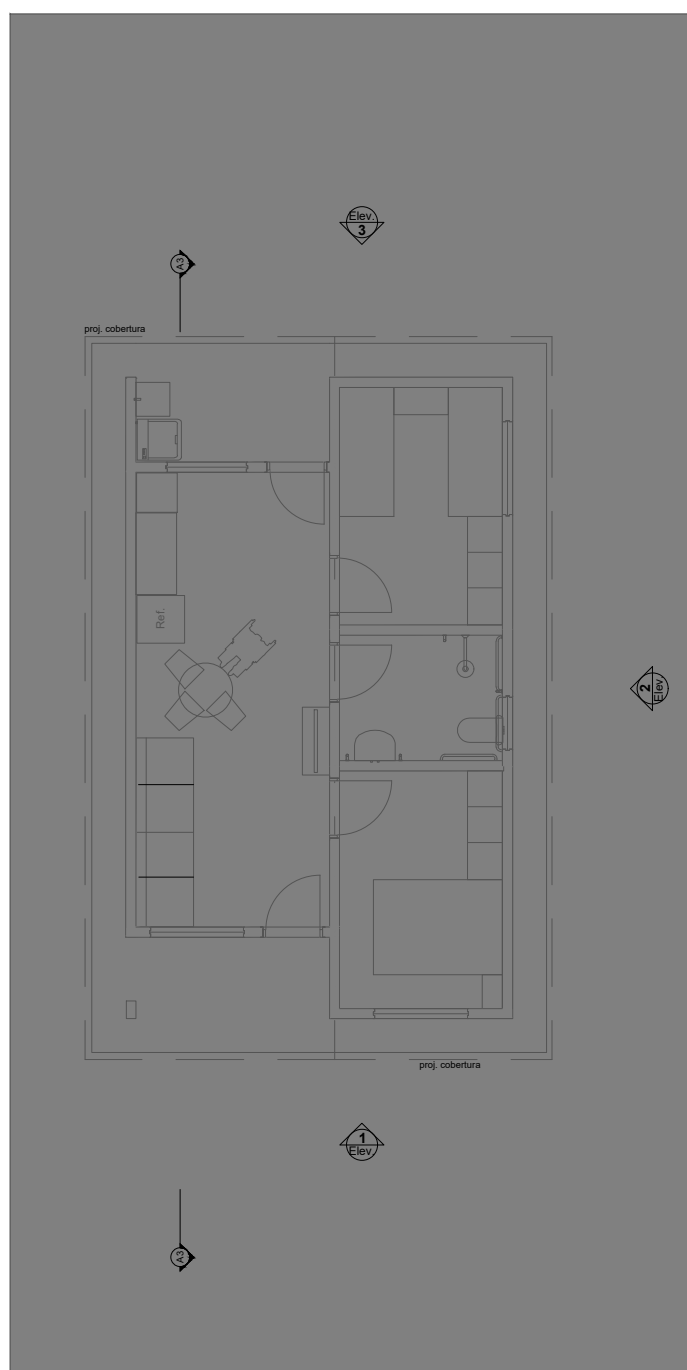


1 LAYOUT
1:100

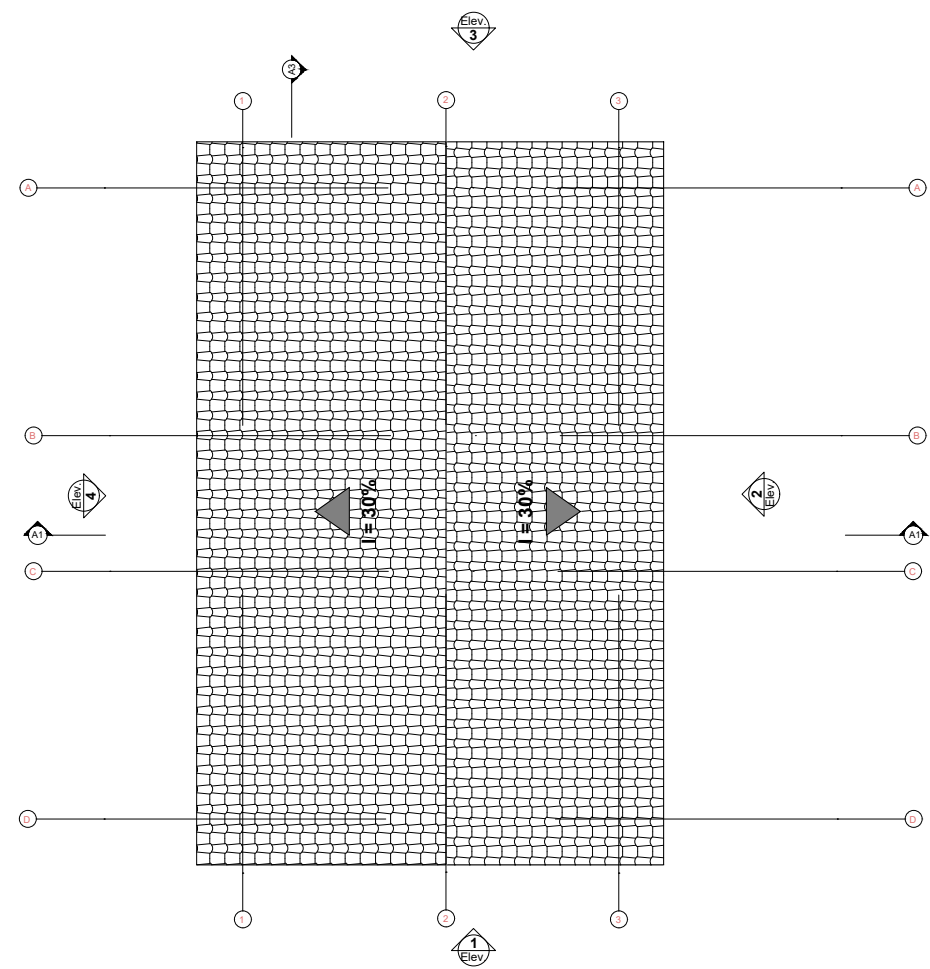


3 Planta Cobertura
Escala: 1:50

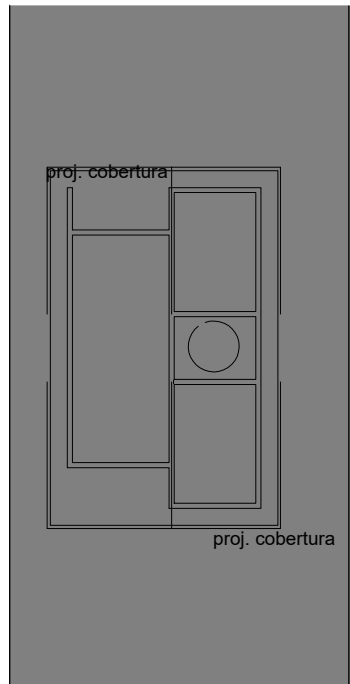


2 Implantação
Escala: 1:200

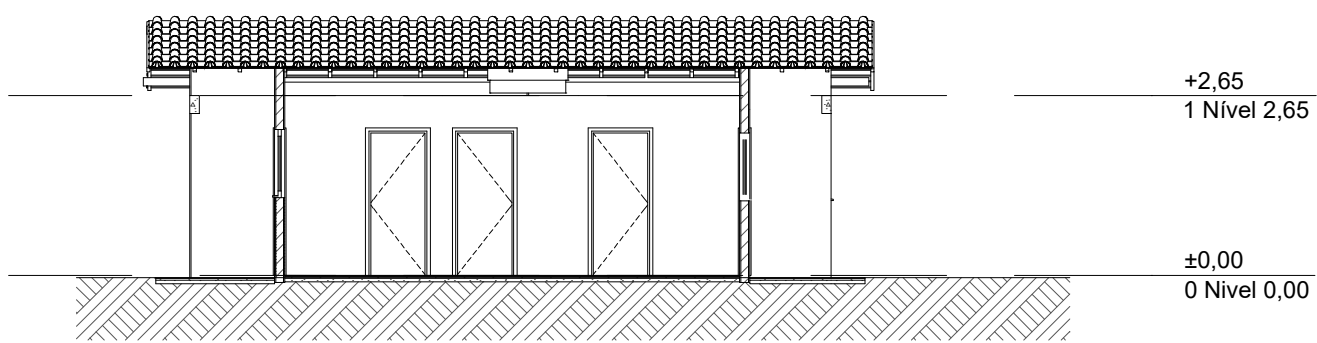


A3 Corte
1:100

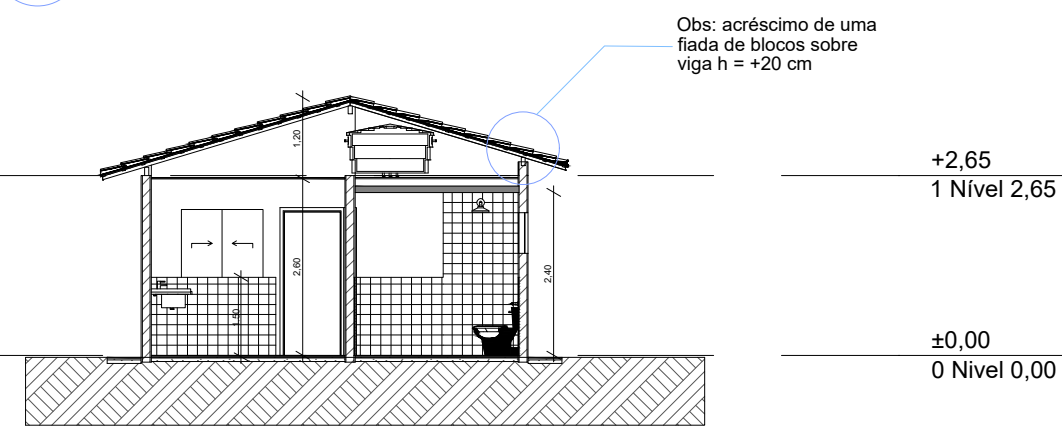


A1 Corte
1:100

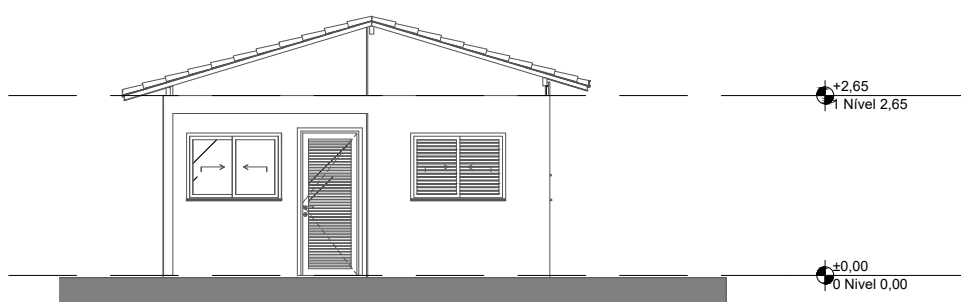


1 Elevação Frontal
1:100

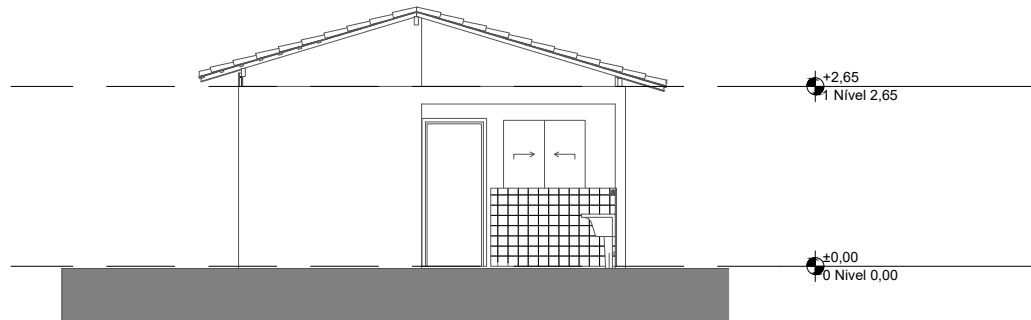

3 Elevação Posterior
1:100

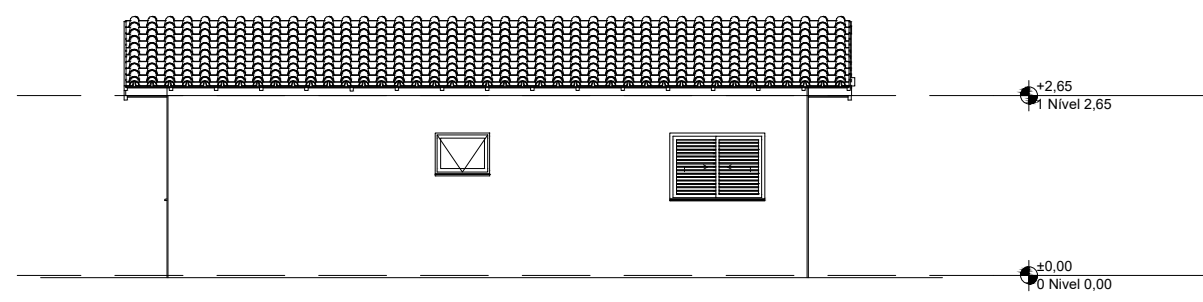

2 Lateral Direita
1:100

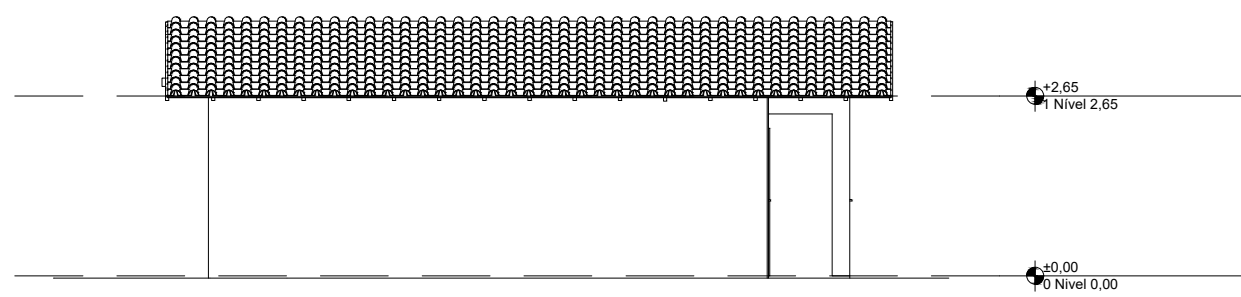

4 Lateral Esquerda
1:100

Quadro de Áreas			
Piso de Origem		Cômodo	Área Medida
Nível 0,00	01	ESTAR / COZINHA	19,10
	02	DORM. 01	8,40
	03	BANHO	4,44
	04	DORM. 02	8,40
	05	VARANDA	3,56
	06	LAVANDERIA	3,56
			47,46 m²

Quadro de esquadrias		
LEGENDA/QUANT.		DESCRIÇÃO
P01	2	ALUMINIO LAMBRIL
P02	3	MADEIRA
J1	3	ALUMINIO CORRER VERNEZIANA
J2	1	ALUMINIO CORRER
J3	1	ALUMINIO MAXIM-AR

QUADRO DE ACABAMENTO			
CÔMODO	PISO	PAREDE	TETO
ESTAR	CER. ESMA. PEI 4	LATEX ACRILICA STANDARD	LATEX ACRILICA STANDARD
COZINHA	CER. ESMA. PEI 4	LATEX ACRILICA STANDARD CERAMICA, h=1,50M	LATEX ACRILICA STANDARD
LAVANDERIA	CER. ESMA. PEI 4	LATEX ACRILICA STANDARD CERAMICA, h=1,50M	LATEX ACRILICA STANDARD
DORMITÓRIOS	CER. ESMA. PEI 4	LATEX ACRILICA STANDARD	LATEX ACRILICA STANDARD
BANHO	CER. ESMA. PEI 4	LATEX ACRILICA STANDARD CERAMICA h=1,50M CERAMICA ATE O TETO, BOX	LATEX ACRILICA STANDARD

PROJETO COMPLETO

PROJETO:
HABITAÇÃO UNIFAMILIAR (13 UNIDADES)

LOCAL: RUA MOACIR ANTONIO VENTURIM, CONJ. HAB. JOÃO FRANCO DE AZEVEDO
RUA PROJETADA J, JARDIM NENÉ LOPES

BAIRRO: SÃO SEBASTIÃO E SANTA ISABEL

CIDADE: CATIGUÁ-SP

Declarações

Proprietários:

Assinatura
CLAUDEMIR JOSE GRAVA
PREFEITO MUNICIPAL

Autor do Projeto:

Assinatura
Nome: CLAUDIO DUARTE PEIXOTO AMARAL
Profissão: ENGENHEIRO CIVIL
Crea: 5069229360
ART: 2620251394949

RESPONSÁVEL TÉCNICO

Assinatura
Nome: CLAUDIO DUARTE PEIXOTO AMARAL
Profissão: ENGENHEIRO CIVIL
Crea: 5069229360
ART: 2620251394949

Áreas (m²)

ÁREA A CONSTRUIR ----- 53,86 M²/UNIDADE
ÁREA UTIL A CONSTRUIR ----- 47,46 M²/UNIDADE
UNIDADES A CONSTRUIR ----- 13 UNIDADES
TOTAL ÁREA A CONSTRUIR ----- 700,18 M²

reservado para a P.M.C